


PAP en vigueur sur la commune		
	No P.A.P	DATE D'APPROBATION DU MINISTRE DE L'INTERIEUR
1	12 291	26/05/2000
2	13 458	11/09/2003
3	14 056	27/01/2005
4	16290	15/02/2011
5	16745	13/08/2013
6	16897	28/11/2013
7	17182	16/12/2014
8	17083	14/01/2015
9	17300	06/10/2015
10	17259	08/10/2015
11	17351	08/10/2015
12	17499	15/03/2016
13	17482	13/07/2016
14	17616	20/10/2016
15	17536	14/11/2016
16	17769	06/03/2017
17	17812	23/03/2017

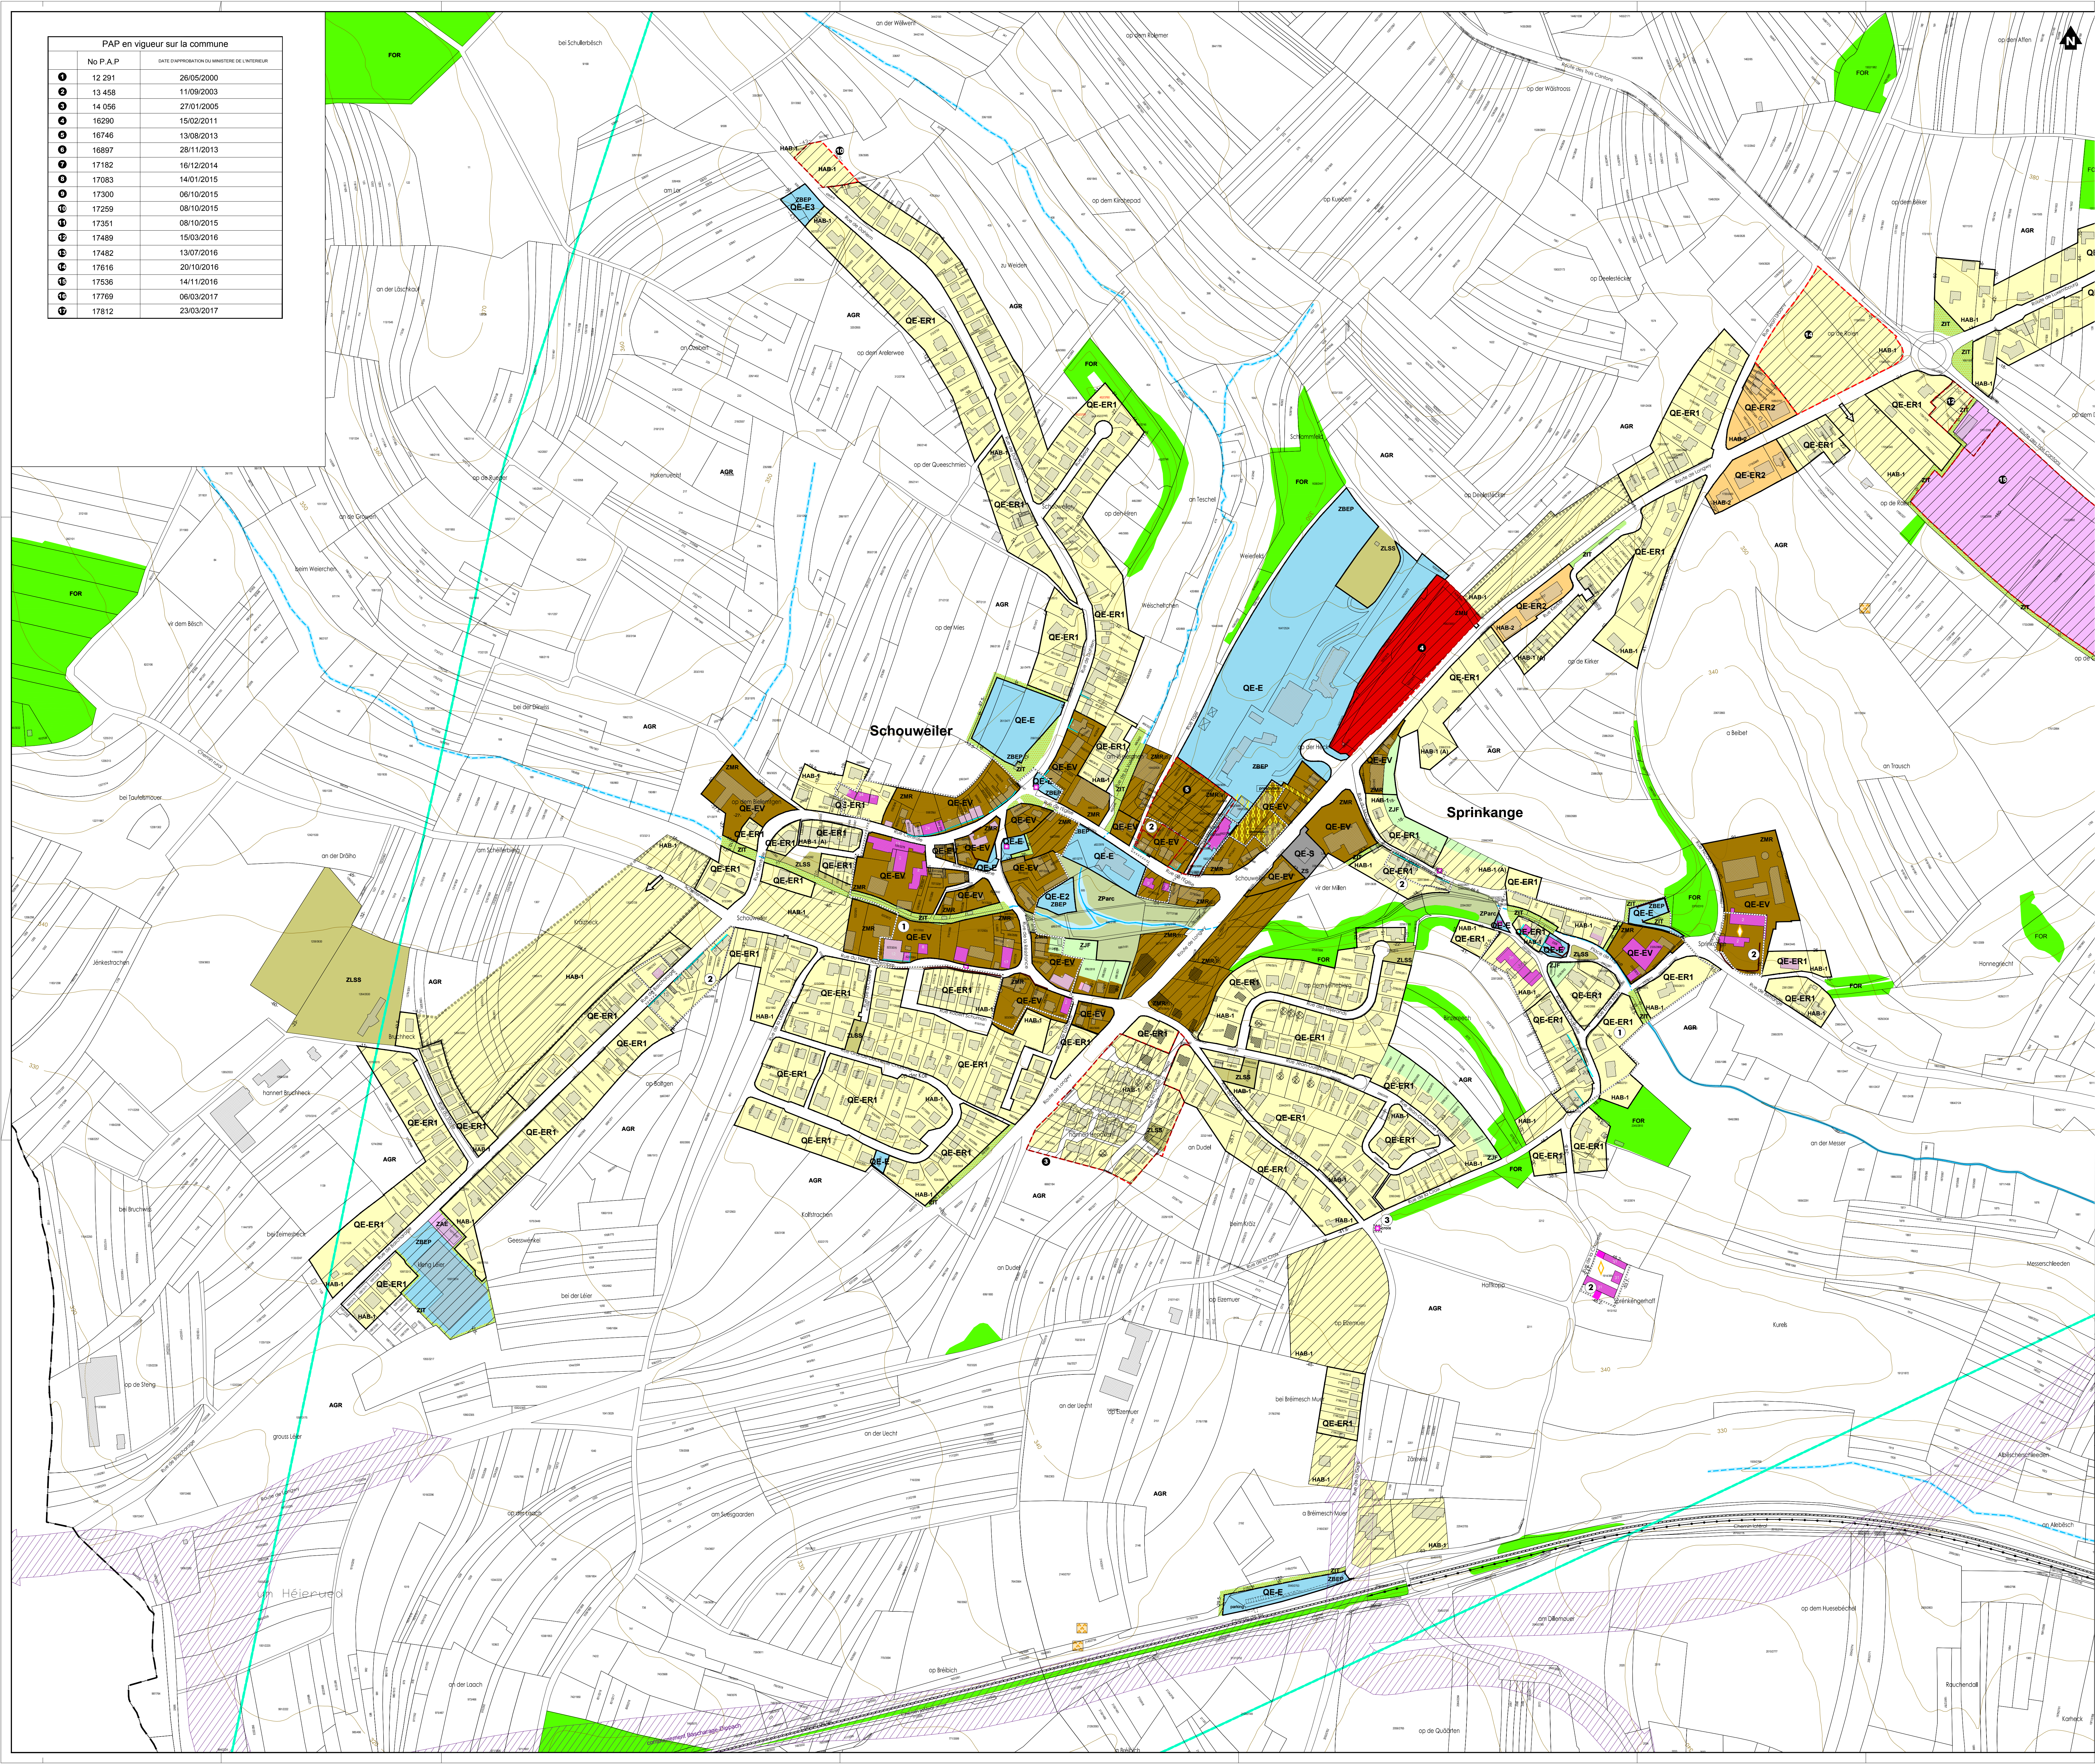

—

 Limite communale

Bâtiment existant:

PCN (ex.2014): bâtiment existant / bâtiment supprimé

BD-L-TC (ex.2004), orthophotos (ex.2004) et relevés de terrain (mars 2015)

Ruissseau / Ruissseau souterrain ou temporaire

Courbes de niveau

ZONES D'URBANISATION DESTINÉES À ÊTRE URBANISÉES

ZONES D'HABITATION

ZONES D'HABITATION 1

ZONES D'HABITATION 2

ZONES MIXTES

ZONES MIXTES À CARACTÈRE URBAIN

ZONES MIXTES À CARACTÈRE RURAL

ZONES DE BÂTIMENTS ET D'ÉQUIPEMENTS PUBLICS

ZONES D'ACTIVITÉS ÉCONOMIQUES

ZONES INDUSTRIELLES À RISQUES MAJEURS

ZONES SPÉCIALES

ZONES DE JARDINS FAMILIAUX

ZONES DESTINÉES À RESTER LIBRES

ZONES AGRICOLES

ZONES FORESTIÈRES

ZONES DE LOISIRS SANS SÉJOUR

ZONES DE PARC

ZONES D'ISOLEMENT ET DE TRANSITION

ZONES HORTICOLES

ZONES SUPERPOSÉES

ZONES D'AMÉNAGEMENT DIFFÉRÉ

ZONE DE SERVITUDES

[P] PAYSAGE ET ÉCOLOGIE

ZONES DE SECTEURS SAUVEGARDES OU ZONES PROTÉGÉES

1 NOYAU VILLAGEOIS

2 ENSEMBLE BÂTI INTÉRESSANT

3 ÉLÉMENT PONCTUEL

* : SERVITUDES SPÉCIALES

IMMEUBLES ET OBJETS CLASSÉS MONUMENTS NATIONAUX OU INSCRITS À L'INVENTAIRE SUPPLÉMENTAIRE (état au 20/09/2010)

MONUMENT Digne de classement

BÂTI À PRÉSERVER:

BÂTIMENT REMARQUABLE

ÉLÉMENT PONCTUEL (Petit patrimoine religieux et culturel)

ÉLÉMENTS À RESPECTER:

VOLUME

ALIGNEMENT

MUR

ZONES COUVERTES PAR UN PAP "QUARTIER EXISTANT"

QE-ER1: Quartier existant - espace résidentiel type 1

QE-ER2: Quartier existant - espace résidentiel type 2

QE-EV: Quartier existant - espace villageois

QE-E: Quartier existant - zone de bâtiments et équipements publics

QE-E2: Quartier existant - zone de bâtiments et équipements publics2

QE-E3: Quartier existant - zone de bâtiments et équipements publics3

QE-S: Quartier existant - zone spéciale

ZONES SOUMISES À L'OBLIGATION D'ÉTABLIR UN PROJET D'AMÉNAGEMENT PARTICULIER

DÉLIMITATION DES PLANS D'AMÉNAGEMENT PARTICULIER APPROUVÉS PAR LE MINISTRE DE L'INTÉRIEUR

ESPACES OU ZONES DÉFINIS EN EXÉCUTION D'AUTRES DISPOSITIONS LÉGALES, RÉGLEMENTAIRES OU ADMINISTRATIVES (À TITRE INDICATIF)*

SITES ARCHÉOLOGIQUES

SITES ET MONUMENTS ET ENSEMBLES CLASSÉS

ZONES PROTÉGÉES D'INTÉRÊT COMMUNAUTAIRE OU "Réseau Natura 2000" (cf. plan E132564-13, E132564-14, E132564-15)

Réseaux de circulation (à titre indicatif)*

Projets routiers

Lignes ferroviaires

Projets pistes cyclables

Couloirs pour projet routier

Accès possible

Accès existant

Réseaux d'infrastructures techniques (à titre indicatif)*

Lignes à haute tension (source : CREOS, 16.11.2010)

Autres éléments (à titre indicatif)*

1 : Profondeur de zonage en mètres

* Les autres éléments de cette rubrique sont repris sur le plan des éléments complémentaires au PAG (cf. plan E06858-38)

Zones	COS	CMU	CUS
Zones d'habitation 1 / HAB-1	0,3	0,6	-
Zones d'habitation 1 / HAB-1 (A)	0,4	0,8	-
Zones mixtes à caractère rural / ZMR (B)	0,5	1,0	-
Zones mixtes à caractère rural / ZMR (A)	0,4	0,8	-
Zones d'activités économiques / ZAE	0,4	0,8	-
Zones industrielles à risques majeurs / ZI / R.M.	0,2	0,4	2,0
Zones de bâtiments et d'équipements publics ZBEP	0,7	1,3	-

Signatures:	
Ref. : 3C/007/2021	
Saisine du conseil communal	18.12.2020
Avis de la Commission d'Aménagement	28.04.2021
Vote du conseil communal	11.06.2021
Approbation du ministre de l'intérieur	24.09.2021

C PCN - ORIGINE CADASTRE. DROITS RÉSERVÉS À L'ÉTAT DU GRAND DUCHÉ DE LUXEMBOURG (2001) - version 2016
C BD-L-TC - ORIGINE CADASTRE. DROITS RÉSERVÉS À L'ÉTAT DU GRAND DUCHÉ DE LUXEMBOURG (1987) - version 2004
C OBS 1999 - ORIGINE MINISTÈRE DE L'ENVIRONNEMENT. DROITS RÉSERVÉS À L'ÉTAT DU GRAND DUCHÉ DE LUXEMBOURG (2002)

HAUTE DIRECTION

ADMINISTRATION COMMUNALE DE DIPPACH

PROJET:

PLAN D'AMÉNAGEMENT GÉNÉRAL

OBJET:

VERSION COORDONNÉE

Schouweiler / Sprinkange

N°	DATE	DESIGNÉ	CONTRÔLÉ	VALIDÉ	MODIFICATIONS
A					
B					
C					
D					
E					

ECHELLE: 1/2 500

FICHER: 01-03.dwg

N° PLAN: E204875 - 01

NOUVEAU: /

ENGINEERING

ingénieurs-conseils

Tel.: (+352) 49 00 65 1
e-mail: tr-engineering.lu
86-88 rue de l'égalité
BP 1034
L-1010 Luxembourg