VUE EN PLAN

ECHELLE : 1/250

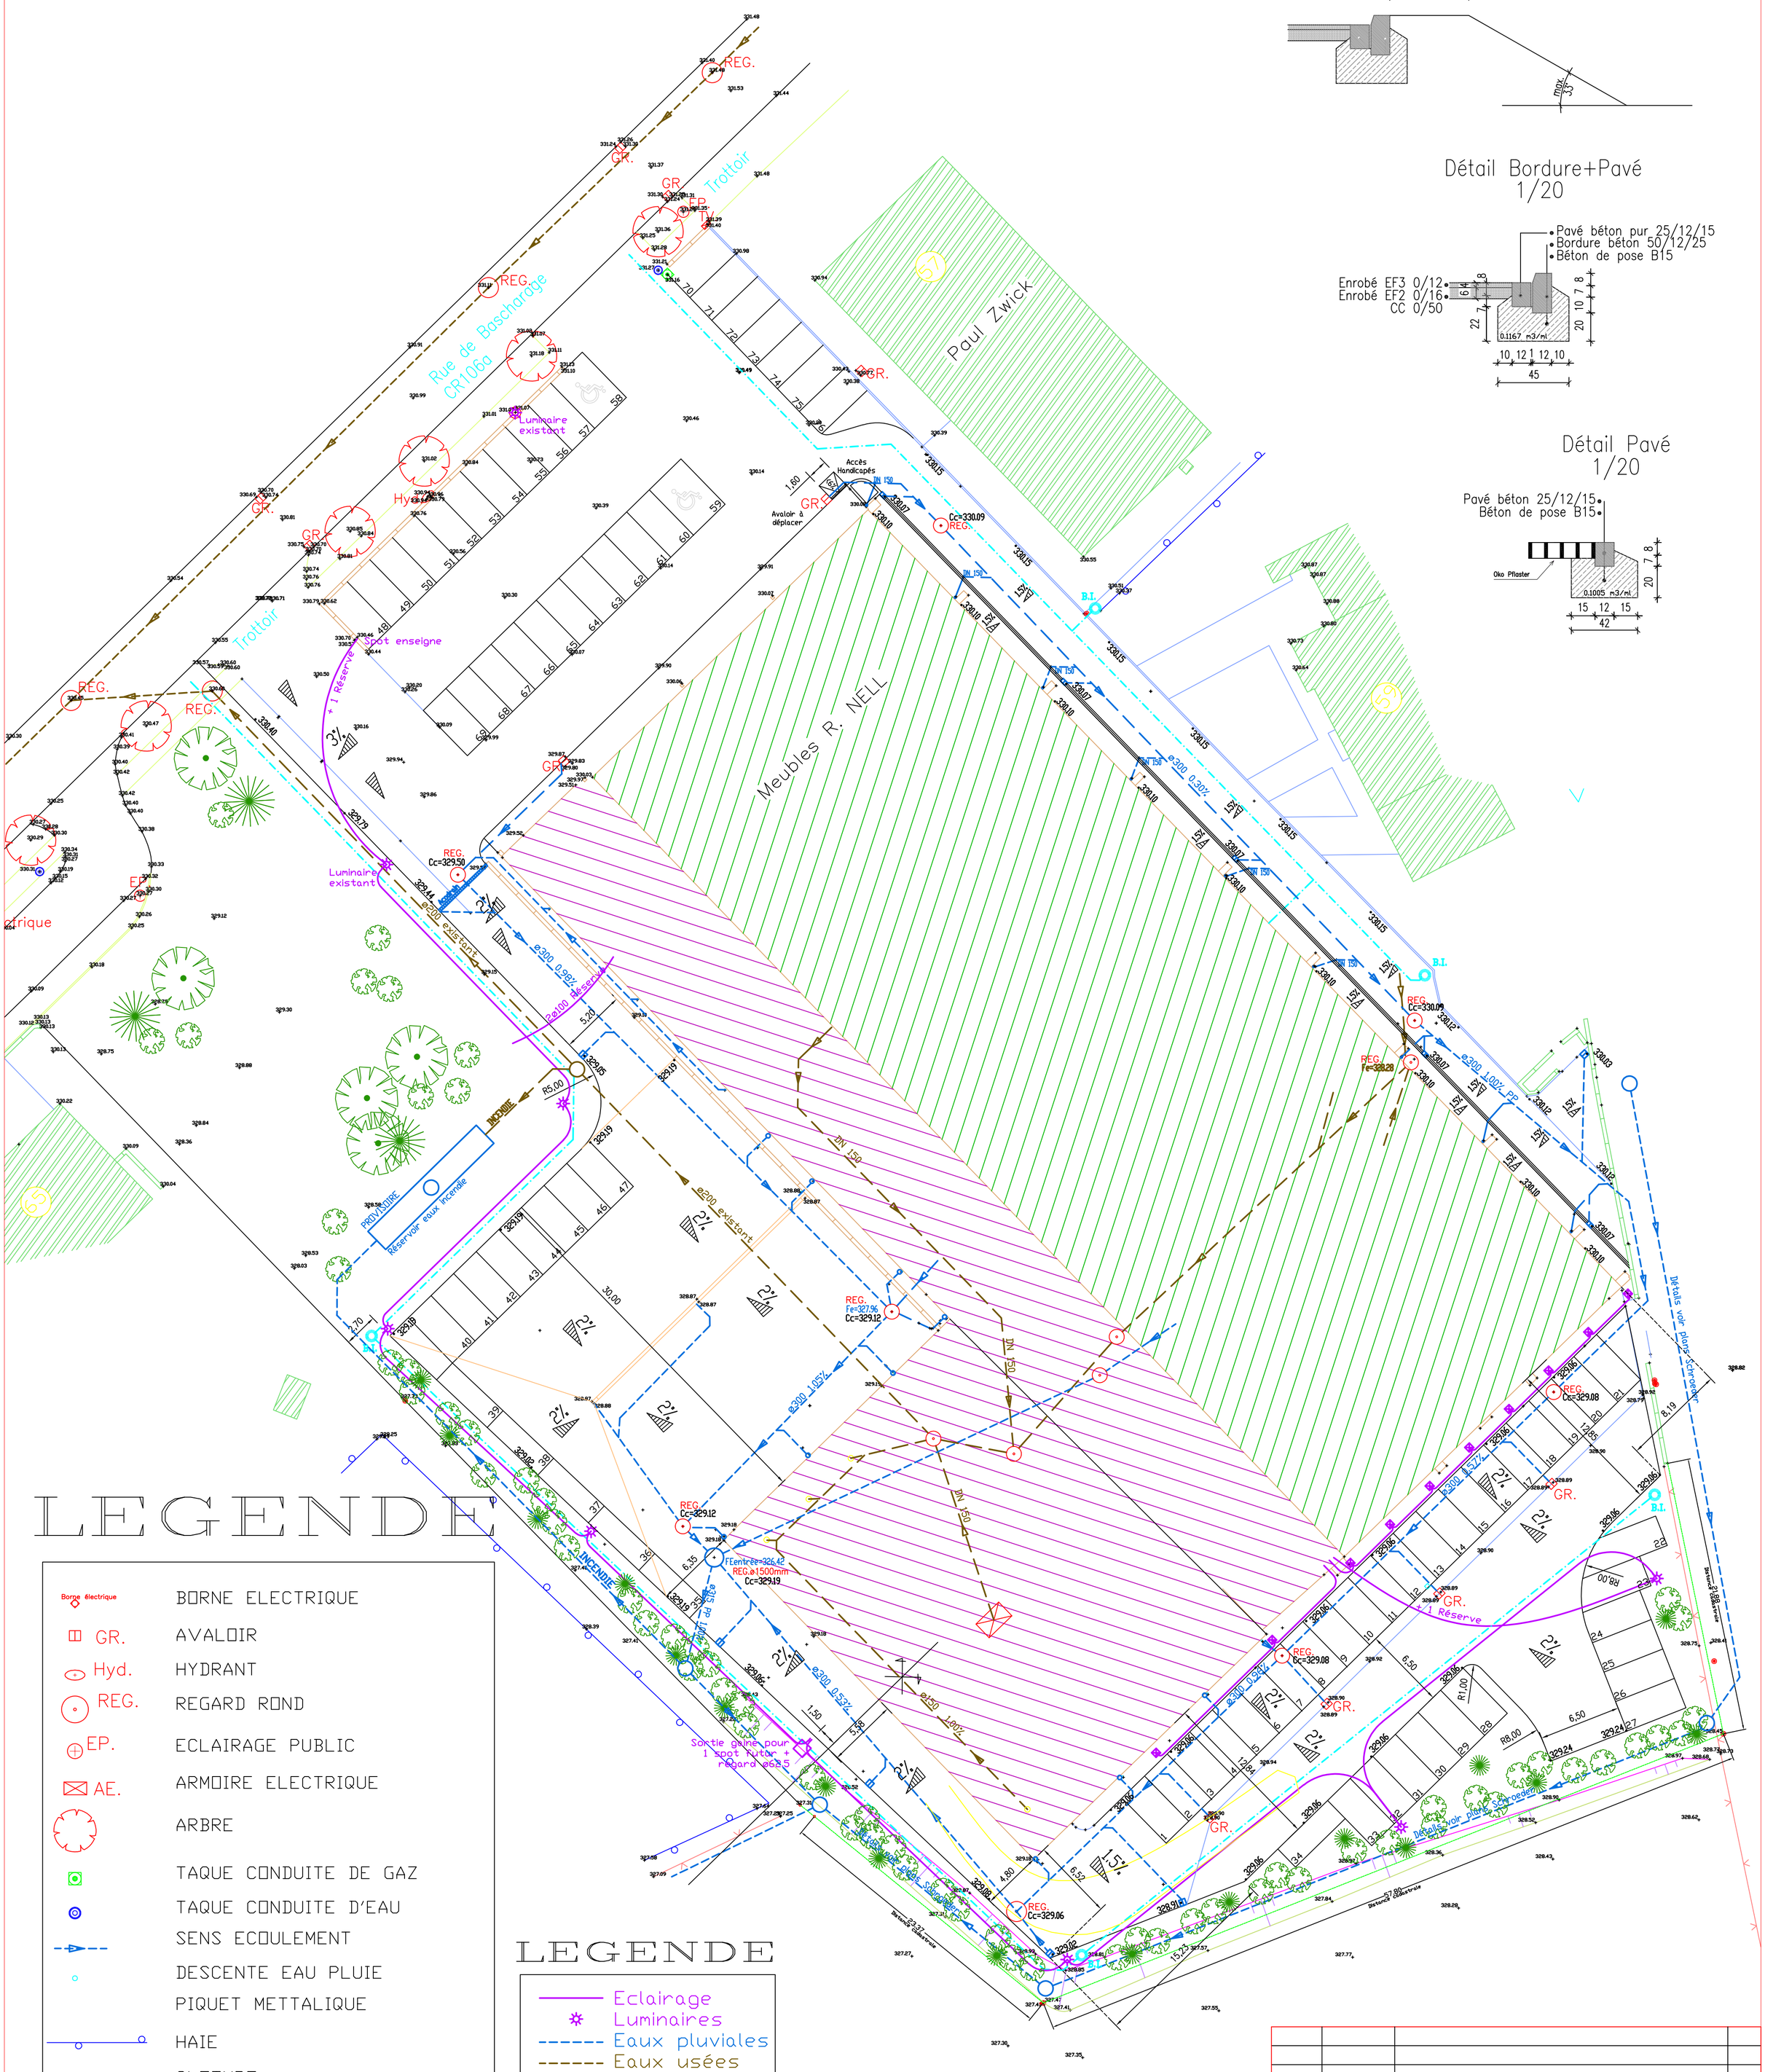

Coupe type talus
1/20

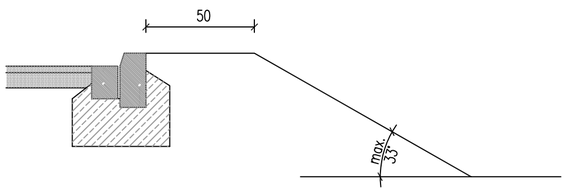

Détail Bordure+Pavé
1/20

Détail Pavé
1/20

LEGENDE

- Borne électrique — BORNE ELECTRIQUE
- GR. — AVALOIR
- Hyd. — HYDRANT
- REG. — REGARD ROND
- EP. — ECLAIRAGE PUBLIC
- AE. — ARMOIRE ELECTRIQUE
- ARBRE
- TAQUE CONDUITE DE GAZ
- TAQUE CONDUITE D'EAU
- SENS ECOULEMENT
- DESCENTE EAU PLUIE
- PIQUET METTALIQUE
- HAIE
- CLOTURE
- MUR
- POINT NIVEAU
- LIMITE CADASTRALE
- REPERE PLACE SUIVANT COTE CADASTRALE
- ANCIEN BATIMENT
- NOUVEAU BATIMENT

LEGENDE

- Eclairage
- Luminaires
- Eaux pluviales
- Eaux usées
- Eau potable
- B.I. Bornes incendie Oberflurhydrant
- 329.02 Niveaux projetés
- 328.87 Niveaux mesurés

Niveau de référence

G28 : 329.245m

Repère placé tête d'acqueduc
N5 Route vers Bascharage

INDICE	DATE	MODIFICATIONS	NOM
A	19.09.05	Mise à jour suivant réunion du 16.09.05	C.L.

LUX - C.E.C. ingénieurs conseil s.a.
Civil **E**ngineering **C**onsulting
147,rue de Rollingergrund
TEL:25 03 60
FAX:25 03 63
L-2440 Luxembourg

OUVRAGE

MEUBLES NELL
A SCHOUWEILER

DENOMINATION

AMENAGEMENTS EXTERIEURS
PLAN D'EXECUTION

DATE	20.07.05	ECHELLE	PLAN Nr.	Modifications
ETUDE	C.L.	1/250	0506-1303	A
INGENIEUR	F.F.			