


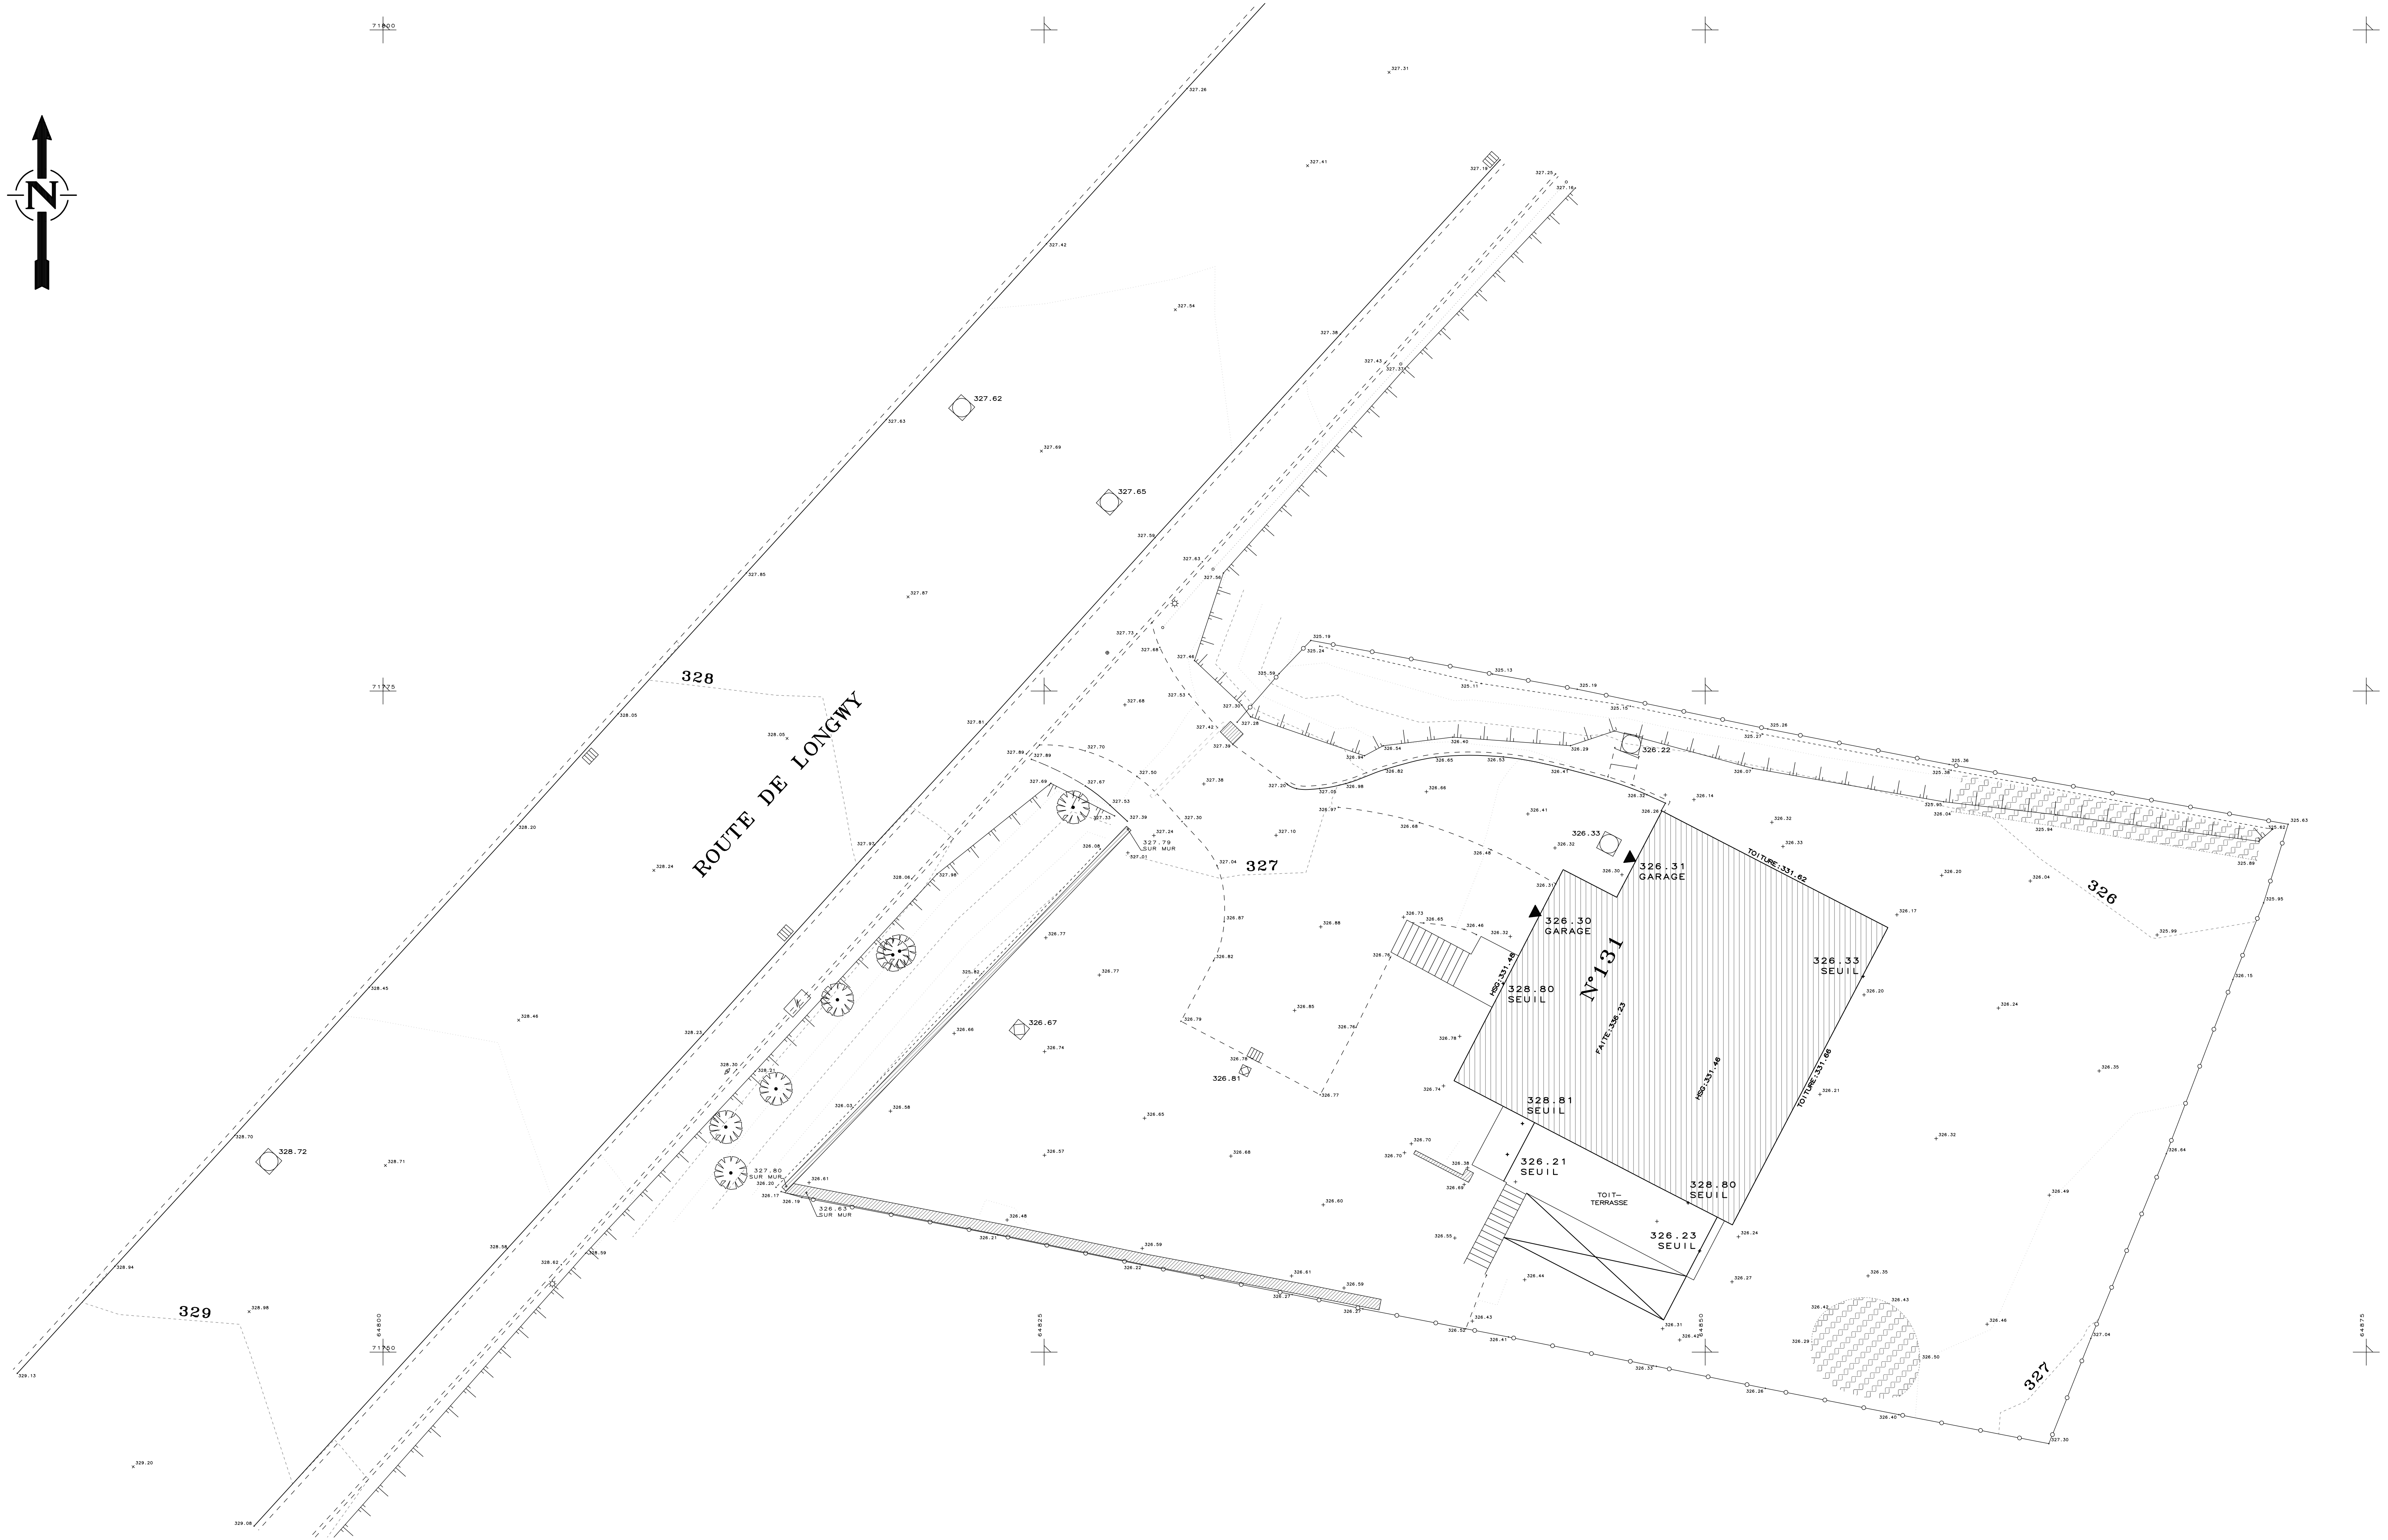

+	point de niveau		haut talus
	chambre de visite		closure
	bouche d'incendie		
=	piquet		limite de parcelle cadastrale
	borne	HSG	hauteur sous gouttière
	poteau		
	grille		
	lampadaire		
	armoire électrique		
	arbre feuillu		
	arbre résineux		
	bâtiment		
	mur		
	zone boisée		
	zone de plantation		
	haie		

Système de coordonnées national (LUREF)
Nivellement Général (NG 95)

M. OUVRAGE : CONSTROPI S.A.	Levé par : HEA Date : 23.04.18	Signature
-----------------------------	-----------------------------------	-----------


PROJET : 131, ROUTE DE LONGWY A SCHOUWEILER	Dessiné par : HEA	Signature
	Date : 25.04.18	

OBJET : LEVE TOPOGRAPHIQUE	Contrôle par : JMD	Signature
	Date : 17.05.18	

	Responsable : MPI Date : 18.05.18	Signature _____
---	--------------------------------------	-----------------

BUREAU DE GEOMETRES

E-mail : topo@best.lu 180078-10/01

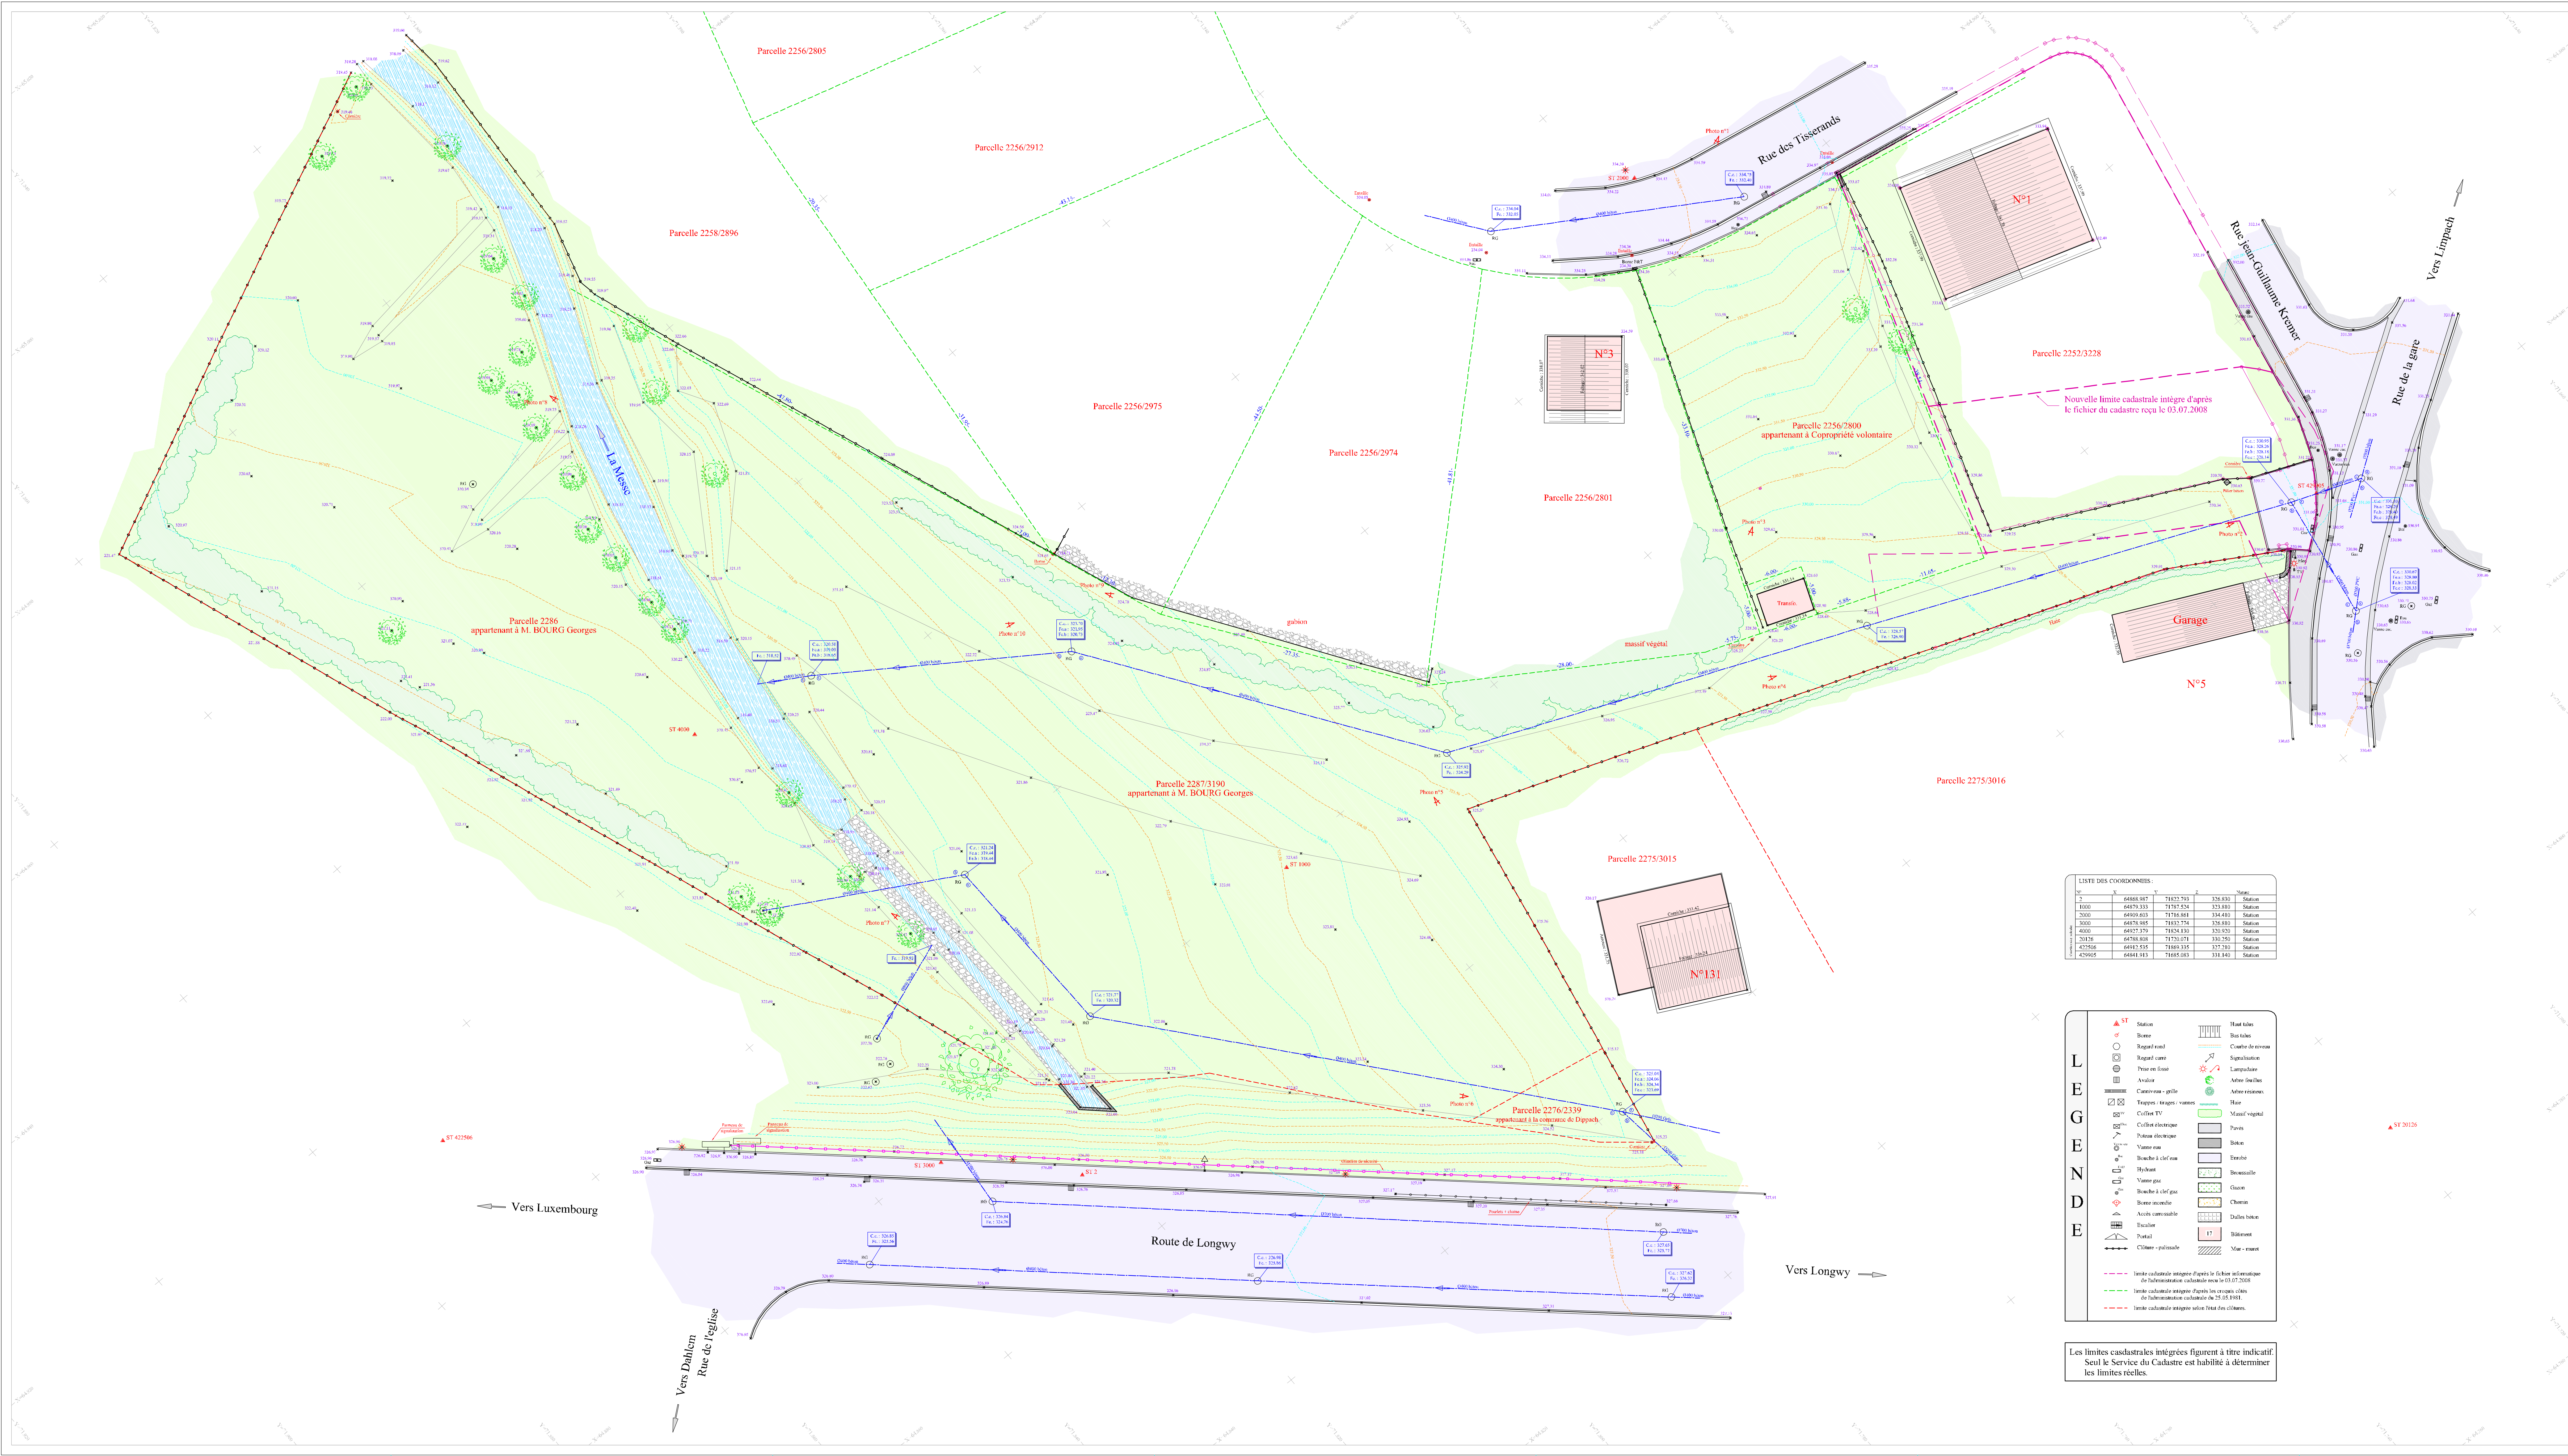

LISTE DES COORDONNÉES:

N°	X	Y	Z	Station
1	64868.987	71852.793	326.830	Station
2	64870.233	71757.524	325.800	Station
3	64869.603	71716.881	334.410	Station
4	64870.985	71802.774	326.810	Station
5	64870.979	71854.110	320.920	Station
6	64789.808	71720.071	331.550	Station
7	64813.515	71800.315	327.200	Station
8	64841.913	71885.033	331.140	Station

LEGENDE

- ST Station
- B Borne
- Régul. nivel.
- Régul. can.
- Prise en Eau
- Avallot
- Caniveau - grille
- Tuyaux / trappes / vannes
- Culotte TV
- Culotte électrique
- Potau électrique
- Vanne eau
- Bouche à clef eau
- Rég. eau
- Vanne gaz
- Bouche à clef gaz
- Borne incendie
- Arbre caractéristique
- Bacille
- Trouil
- Clôture - palissade
- Haie talus
- Cratère de rochers
- Séparation
- Lampadaire
- Arbre fruitier
- Arbre résineux
- Haie
- Massif végétal
- Pavés
- Béton
- Embrase
- Bétonaille
- Gazon
- Chemin
- Dalle béton
- Bâtiment
- Mar - marais

--- limite cadastrale intégrée d'après le fichier informatique de l'administration cadastrale sous le 03.07.2008
--- limite cadastrale intégrée d'après les révisions classées de l'administration cadastrale du 25.05.1981
--- limite cadastrale intégrée selon l'Etat des Clôtures

Les limites cadastrales intégrées figurent à titre indicatif.
Seul le Service du Cadastre est habilité à déterminer les limites réelles.

LOCALISATION / SITUATION :
GRAND-DUCHÉ DE LUXEMBOURG
Commune de Dippach

Ref. CADASTRALES / PROPRIÉTAIRES :
Dippach / Section D de Schouweiler
Lieu-dit : "Auf dem Leinenberg"
Parcelles n° : 2256/2800 ; 2276/2339
2286 et 2287/3190

OBJET :
Plan de situation existante

Indice	Date	Modifications :	Doc. Vie	Signatures
A	03.07.2008	Intégration de limites cadastrales	N.C. M.C.	
B	03.09.2008	Intégration de limites cadastrales	N.C. M.C.	

Echelle : 1:200 Date : 31-03-2008 Plan N° : Bmex 08-155 Indice : B

Système planimétrique : National Système altimétrique : National

PRODEMA S.A.

Bureau TMEX S.A.
Topographie, Métrés et Expertises
2, Rue des Bœufs - 14004 Dippach-Schouweiler
Tél : +352 36 53 26 99 Fax : +352 36 17 56 53
E-Mail : bmx@dipch.lu Site Web : www.bmx.lu

BEST G.O. s.à r.l.

2, rue des Sapins
L-2513 Senningerberg

N° Mesurage:

1211

Commune de **DIPPACH**

Section: **D de SCHOUWEILER**

Levé par: SSe
Dessiné par: SSe

Echelle: 1/250

Lieu et date: Senningerberg, le 06.06.2018

N° affaire: 32 / 186678

N° projet: 189093

L'ingénieur: HENIN Steve Ramses, géomètre officiel

Signature: 

LEGENDE DES PARCELLES

Commune de: **DIPPACH**

Section: **D de SCHOUWEILER**

Nouvelle(s) parcelle(s)

Numéro	Nature	Occupation	Contenance			Nom(s)
			ha	a	ca	
2275/3015	place (occupée)	bâtiment à habitation	00	10	84	CONSTROPI S.A.
Numéro	Lieu-dit		Provenance des parcelles			
2275/3015	Route de Longwy		ENTIER NO 2275/3015			

REMARQUE:

- Ce plan est conforme au contrat d'abornement datant du 20.08.1991 (mes. 685)

Mention de validation

suivant la loi du 25.07.2002, article 7 (3)

LE PRESENT PLAN EST
CONFORME AUX DIRECTIVES
OFFICIELLES ET EST INTEGRE
AUX ARCHIVES CADASTRALES.



Luxembourg, le 25/06/2018
Pour le directeur,

Gilbert BARZEN, géomètre officiel

